


ПРАВИЛА ЗЕМЛЕПОЛЬЗОВАНИЯ И ЗАСТРОЙКИ СЕЛЬСКОГО ПОСЕЛЕНИЯ БАШИРОВСКИЙ СЕЛЬСОВЕТ МУНИЦИПАЛЬНОГО РАЙОНА ЧЕКМАГУШЕВСКИЙ РАЙОН РЕСПУБЛИКИ БАШКОРТОСТАН

САНИТАРНО-ЗАЩИТНЫЕ ЗОНЫ ТЕХНОГЕННЫХ СТАЦИОНАРНЫХ И ДИНАМИЧЕСКИХ ИСТОЧНИКОВ, ЛИНЕЙНЫХ СООРУЖЕНИЙ. ВОДООХРАННЫЕ ЗОНЫ, ЗОНЫ САНИТАРНОЙ ОХРАНЫ ВОДОЗАБОРОВ, ЗОНЫ ОХРАНЫ ЕСТЕСТВЕННЫХ ЛАНДШАФТОВ. М 1:5000

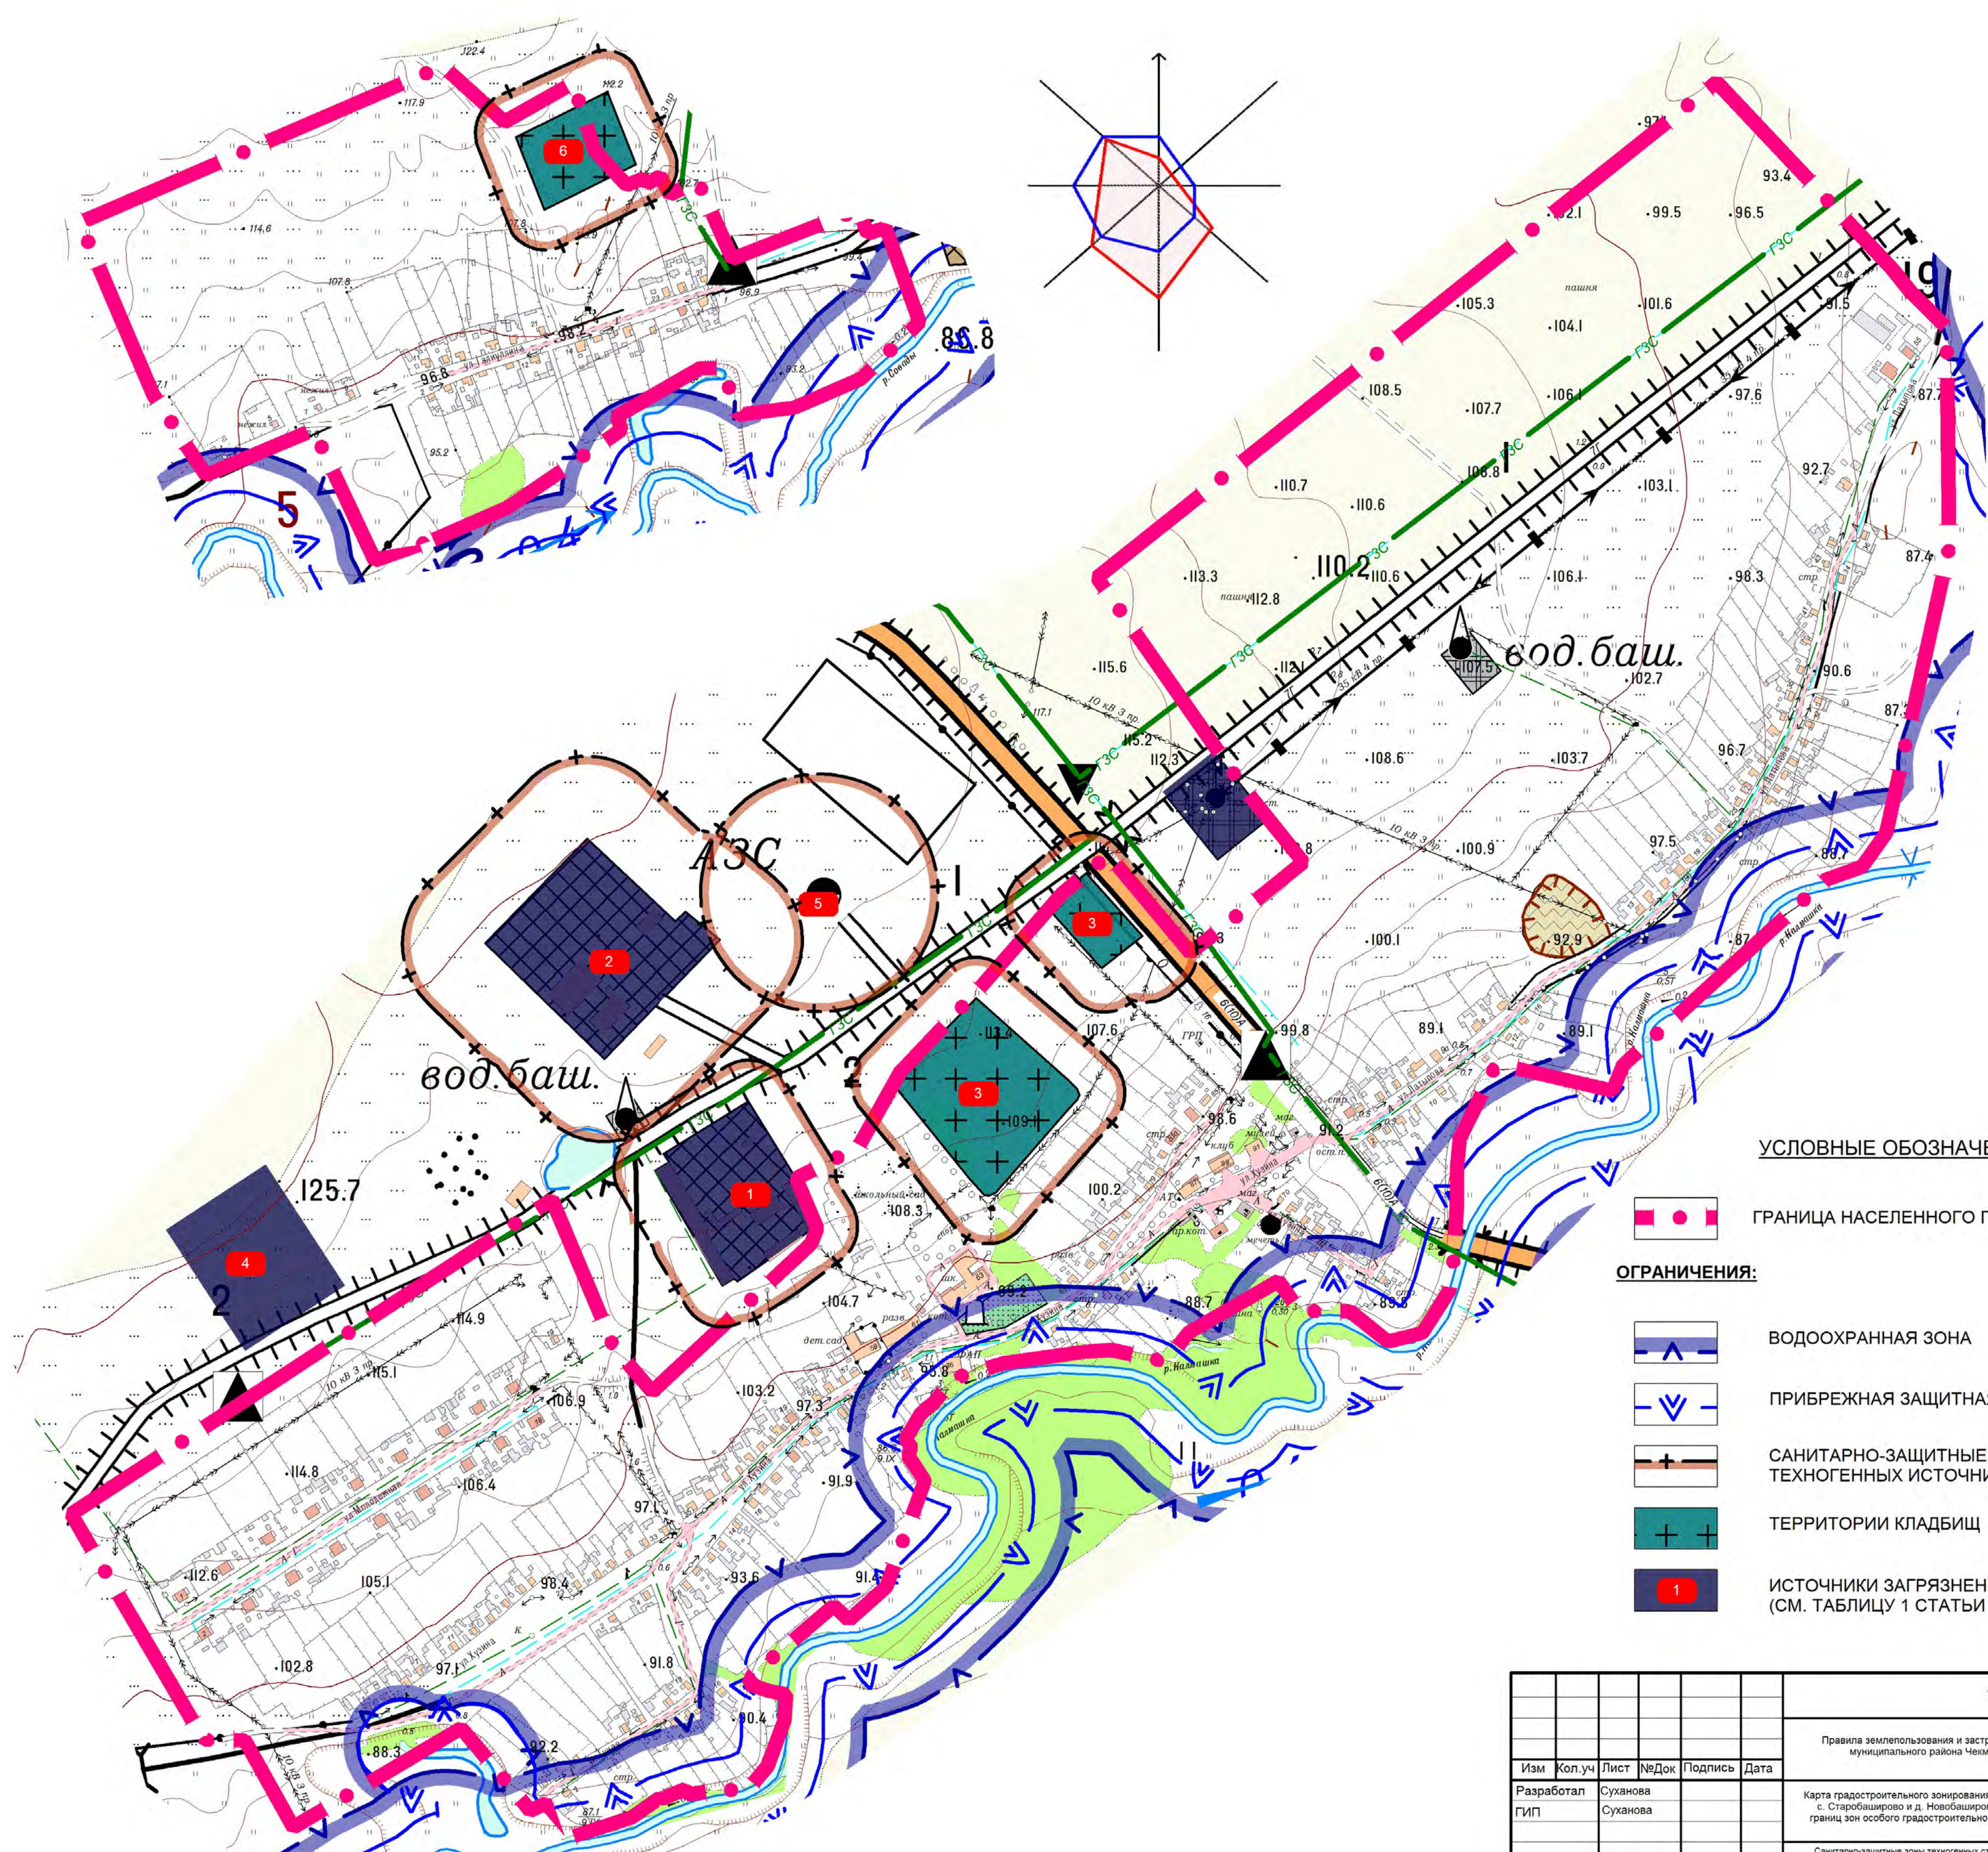

УСЛОВНЫЕ ОБОЗНАЧЕНИЯ:

-  ГРАНИЦА НАСЕЛЕННОГО ПУНКТА
- ОГРАНИЧЕНИЯ:**
-  ВОДООХРАННАЯ ЗОНА
-  ПРИБРЕЖНАЯ ЗАЩИТНАЯ ПОЛОСА
-  САНИТАРНО-ЗАЩИТНЫЕ ЗОНЫ СТАЦИОНАРНЫХ ТЕХНОГЕННЫХ ИСТОЧНИКОВ
-  ТЕРРИТОРИИ КЛАДБИЩ
-  ИСТОЧНИКИ ЗАГРЯЗНЕНИЯ (СМ. ТАБЛИЦУ 1 СТАТЬИ 47 НАСТОЯЩИХ ПРАВИЛ)

Имя, Инициалы, Подп. и дата
Имя, Инициалы, Подп. и дата
Имя, Инициалы, Подп. и дата
Имя, Инициалы, Подп. и дата

						14/17-ПЗЗ			
						Правила землепользования и застройки сельского поселения Башировский сельсовет муниципального района Чекамгушевский район Республики Башкортостан			
Изм.	Кол.уч.	Лист	№Док.	Подпись	Дата	Карта градостроительного зонирования территории с. Старобаширово и д. Новобаширово в части границ зон особого градостроительного контроля.	Стадия	Лист	Листов
Разработал	Суханова						ПЗЗ	3	10
ГИП	Суханова					Санитарно-защитные зоны техногенных стационарных и динамических источников, линейных сооружений. Водоохранные зоны, зоны санитарной охраны водозаборов, зоны охраны естественных ландшафтов. М 1:5000	ООО "Геопроект" г.Уфа		
Н.контр.	Прямущко								